

## VÅN 2 ( LOA 223 m<sup>2</sup> )

ANTAL PLATSER:

Arbetsplatser - 15 st

Mötesrum - 2 st ( 9 platser)



Ny Vagg 120mm, standard gips,  
Ljudklassas  
för mötesrum

Ny glasvägg  
Ljudklassas  
för mötesrum

GRANEN FASTIGHETSUTVECKLING AB  
KV DÖBLEN 7, LUND  
SKISSFÖRSLAG - EN HYRESGÄST PER PLAN  
VÅN 2  
SKALA 1:100 A3  
2016.04.04 / MCH/KMN


**white**

## VÅN 3 (LOA 195 m<sup>2</sup>)

### ANTAL PLATSER:

Arbetsplatser - 12 st

Mötesrum - 2 st (15 platser)

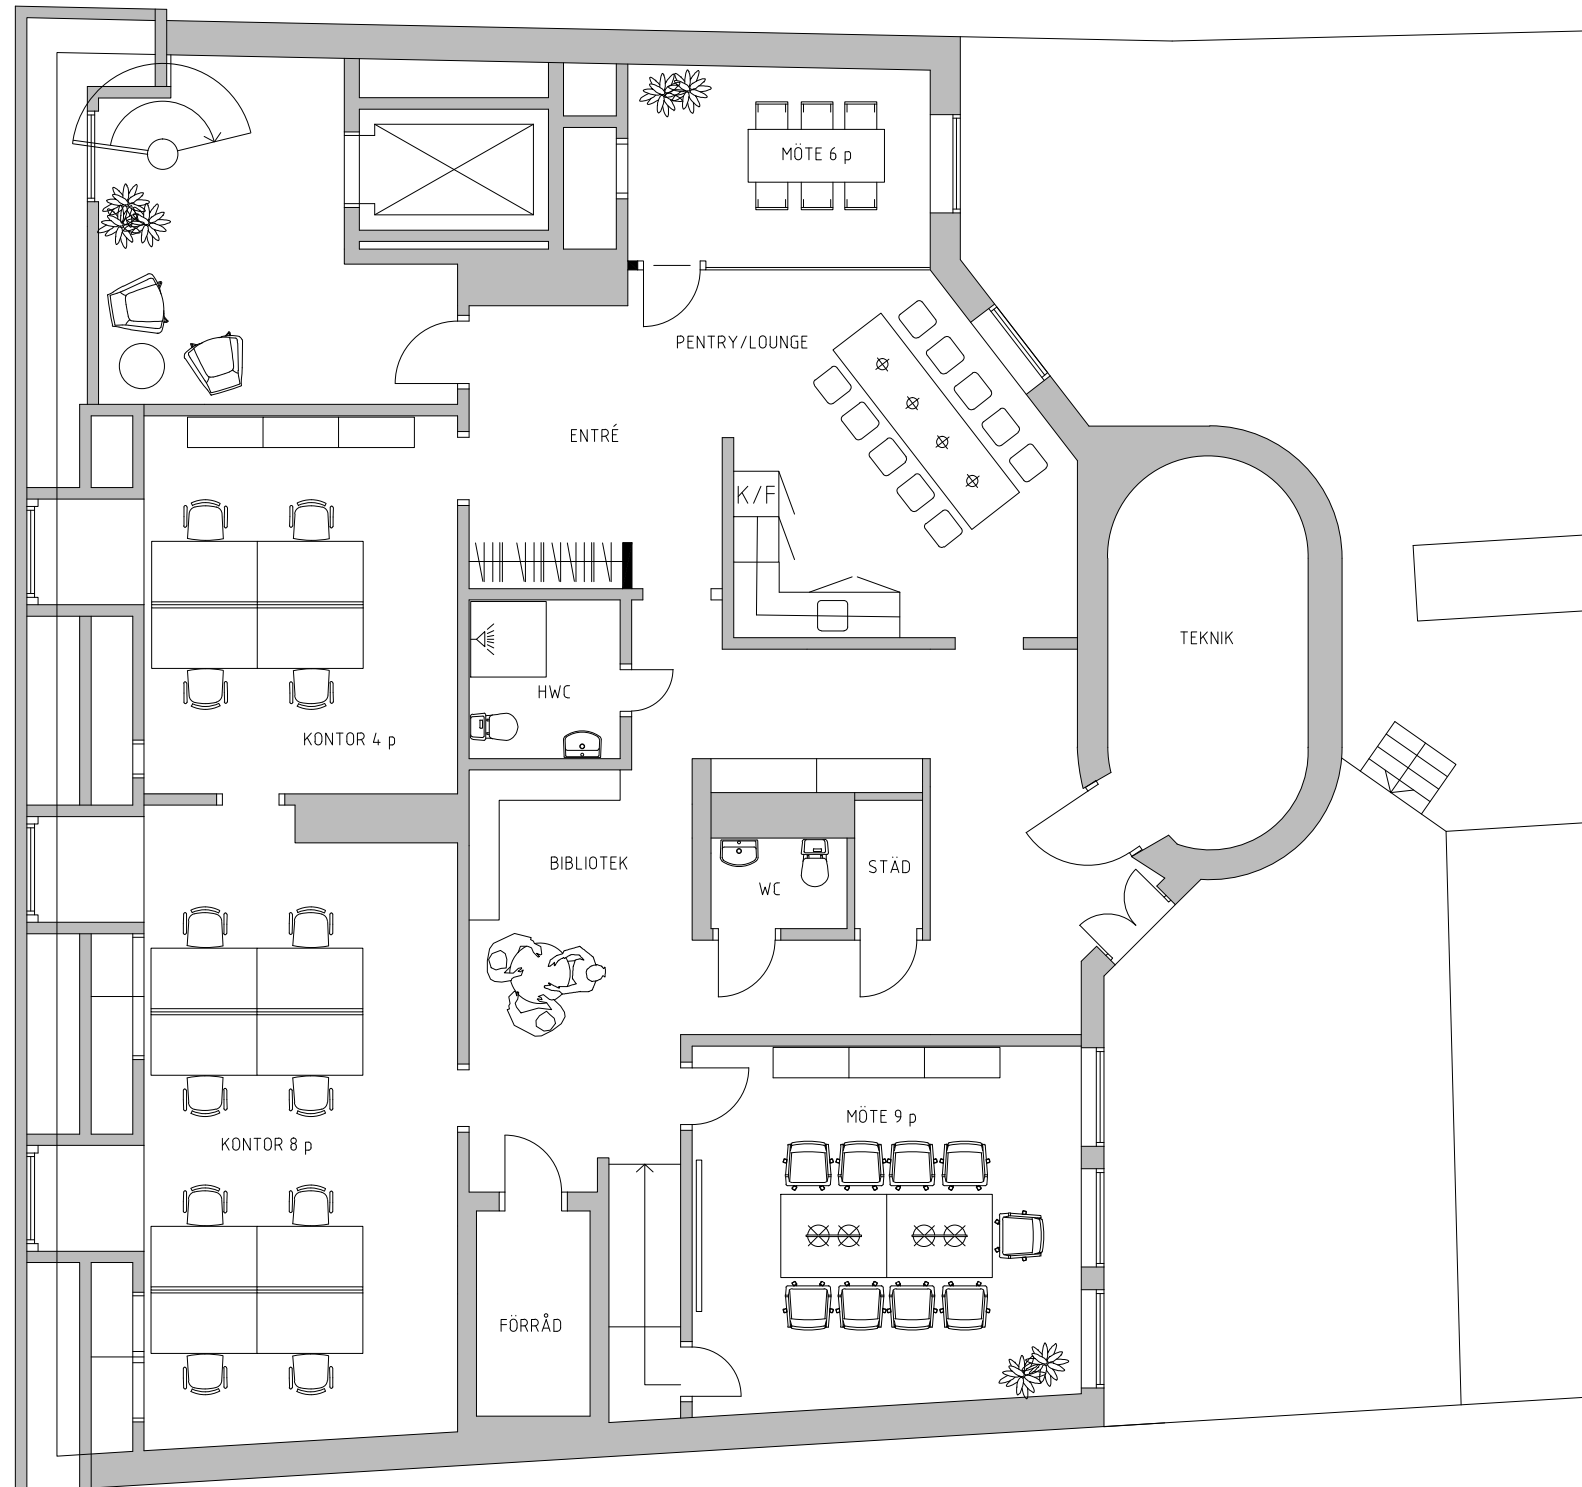

Ny Väg 120mm, standard gips,  
Ljudklassas  
för mötesrum

GRANEN FASTIGHETSUTVECKLING AB  
KV DÖBLEN 7, LUND  
SKISSFÖRSLAG - EN HYRESGÄST PER PLAN  
VÅN 3  
SKALA 1:100 A3  
2016.04.04/MCH/KMN

white