


# CARDELLSGATAN 8

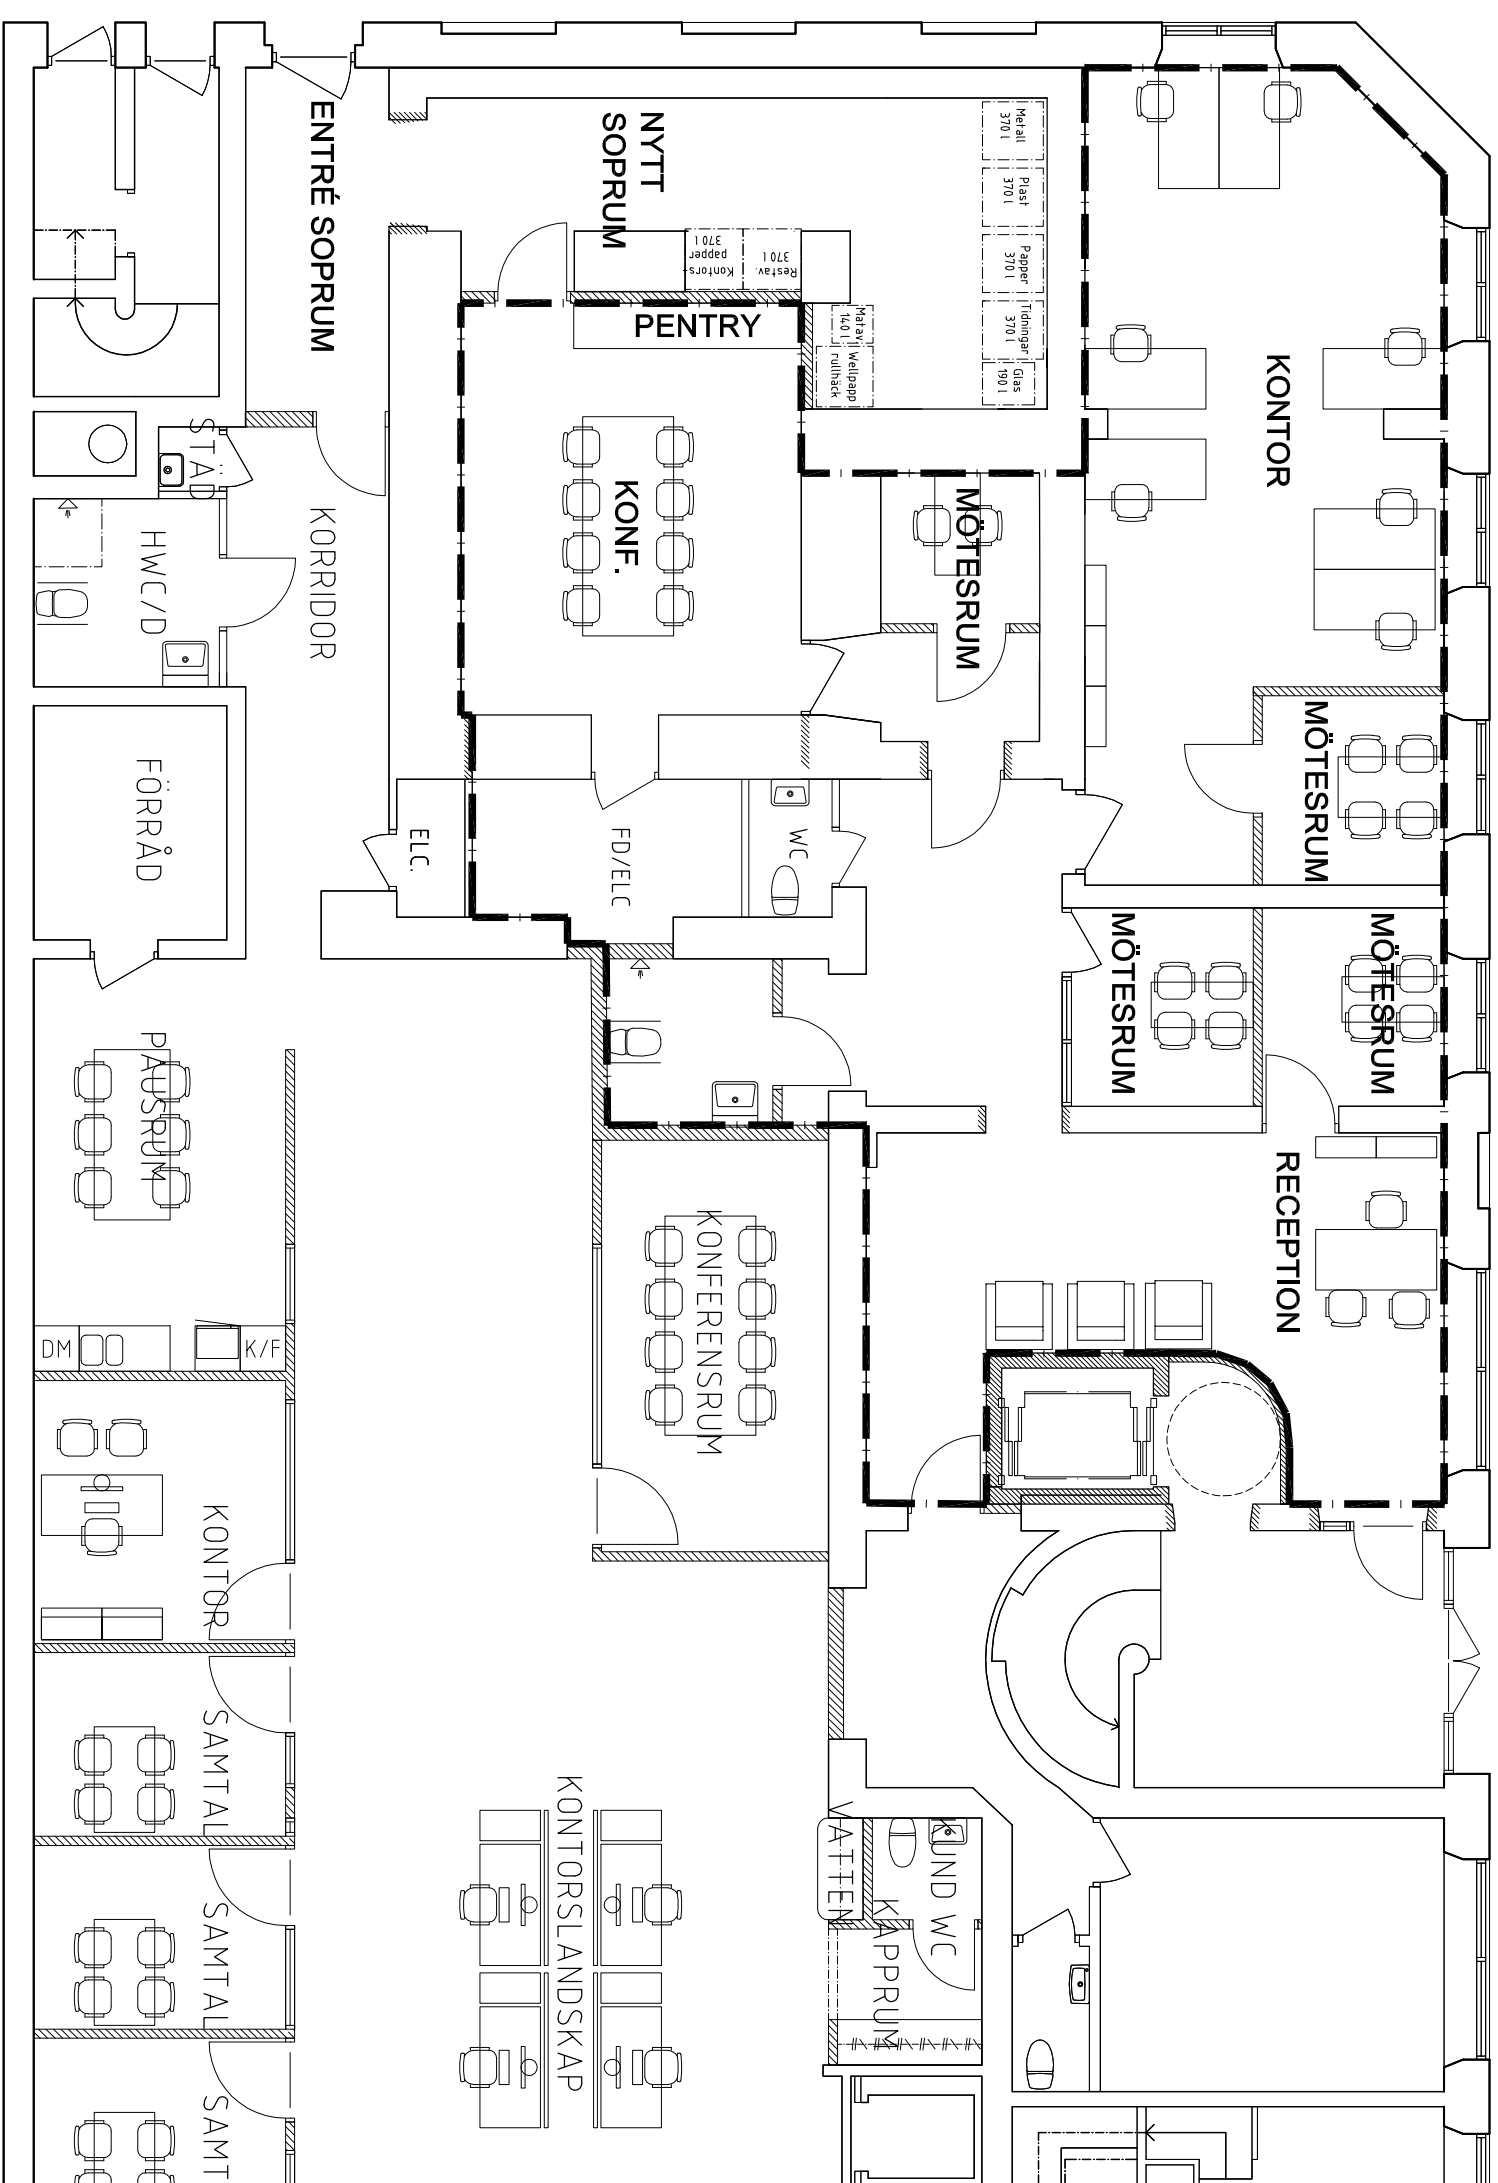

PLAN 1

VÄSTRA VALLGATAN

KARL X  
SKISSFÖRSLAG 180131

SKALA 1:100 (A3) 0 2,5 5

LÄGER: SBT1